

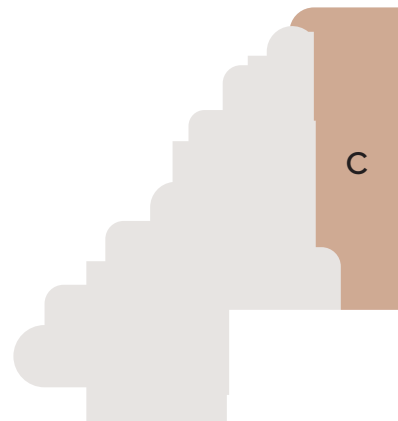


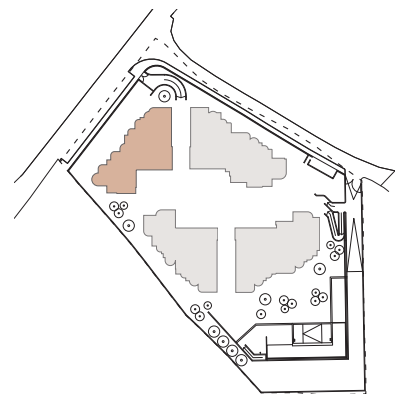

Piso 0 | Fração C
108.95 m² | ref: ac103

T1	Área
1_Hall	3.8 m ²
2_Cozinha	7.7 m ²
3_Terraço Privado	4.5 m ²
4_Quarto	13.8 m ²
5_Casa de Banho	3.9 m ²
6_Circulação	2.8 m ²
7_Sala	27.5 m ²
8_Terraço Privado	24.1 m ²

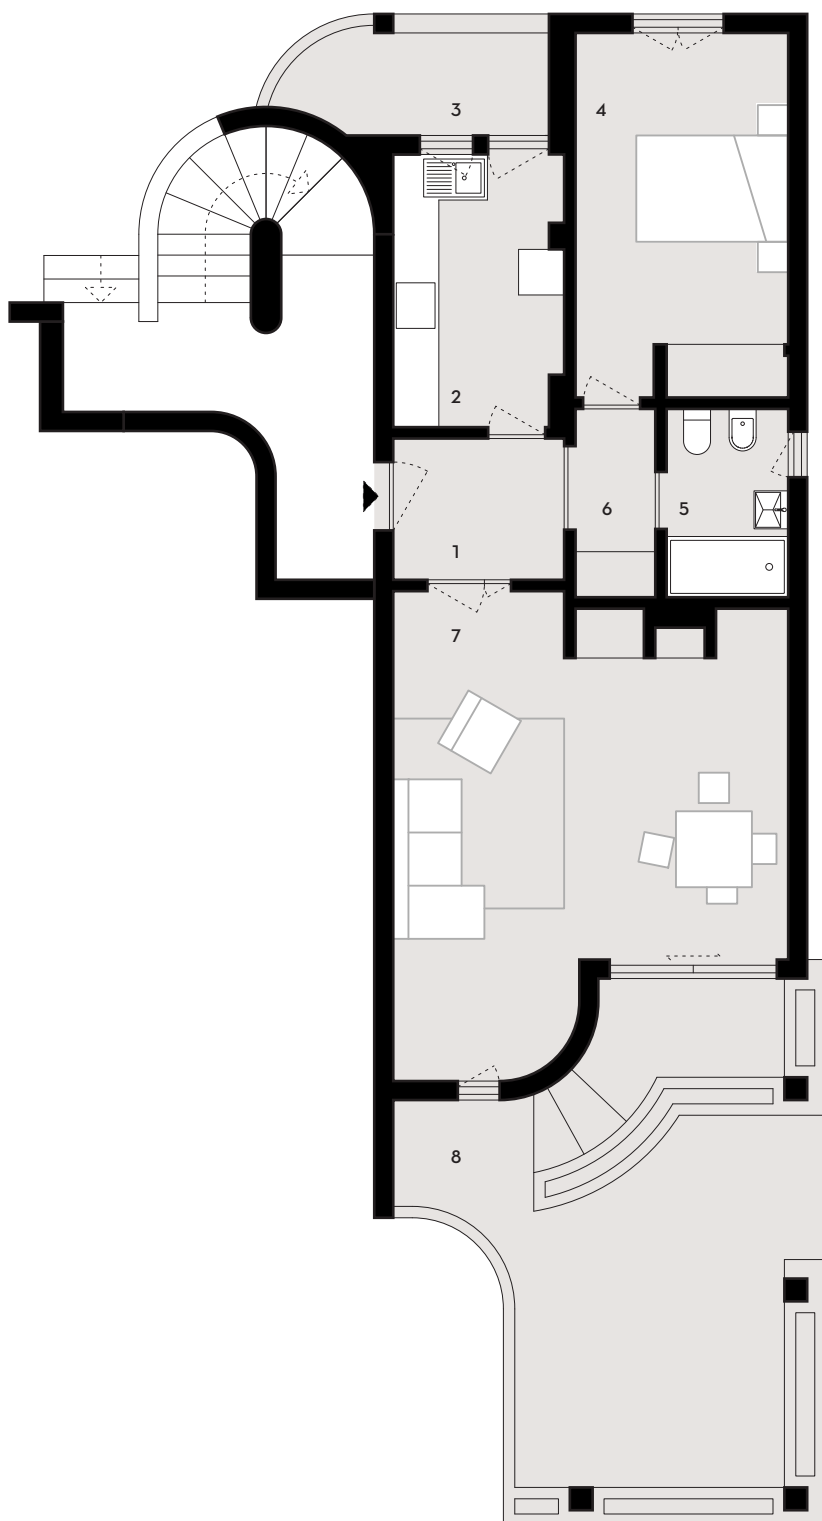

Equipamentos

Pré-instalação Ar Condicionado
Exaustor
Isolamento Acústico
Isolamento Térmico
Lareira
Placa vitrocerâmica
Base Duche/ Banheira
Loiças Sanitárias
Portas de Segurança
Instalação Tv por Cabo
Pré-Instalação Fibra Óptica
Roupeiros
Termoacumulador
Video Porteiro
Vidros Duplos

Infraestruturas

1 Lugar em Garagem
Piscina Exterior Partilhada
Jardim do Condomínio

Zona Envolvente

Restaurantes
Farmácia
Posto de Gasolina
Centro de Saúde
Igreja
Parque Aquático (8km)
Golf (8km)
Praia (4 km)